


**RYS. 1**  
 PŁYTA ŚCIENNA GŁADKA\_GL

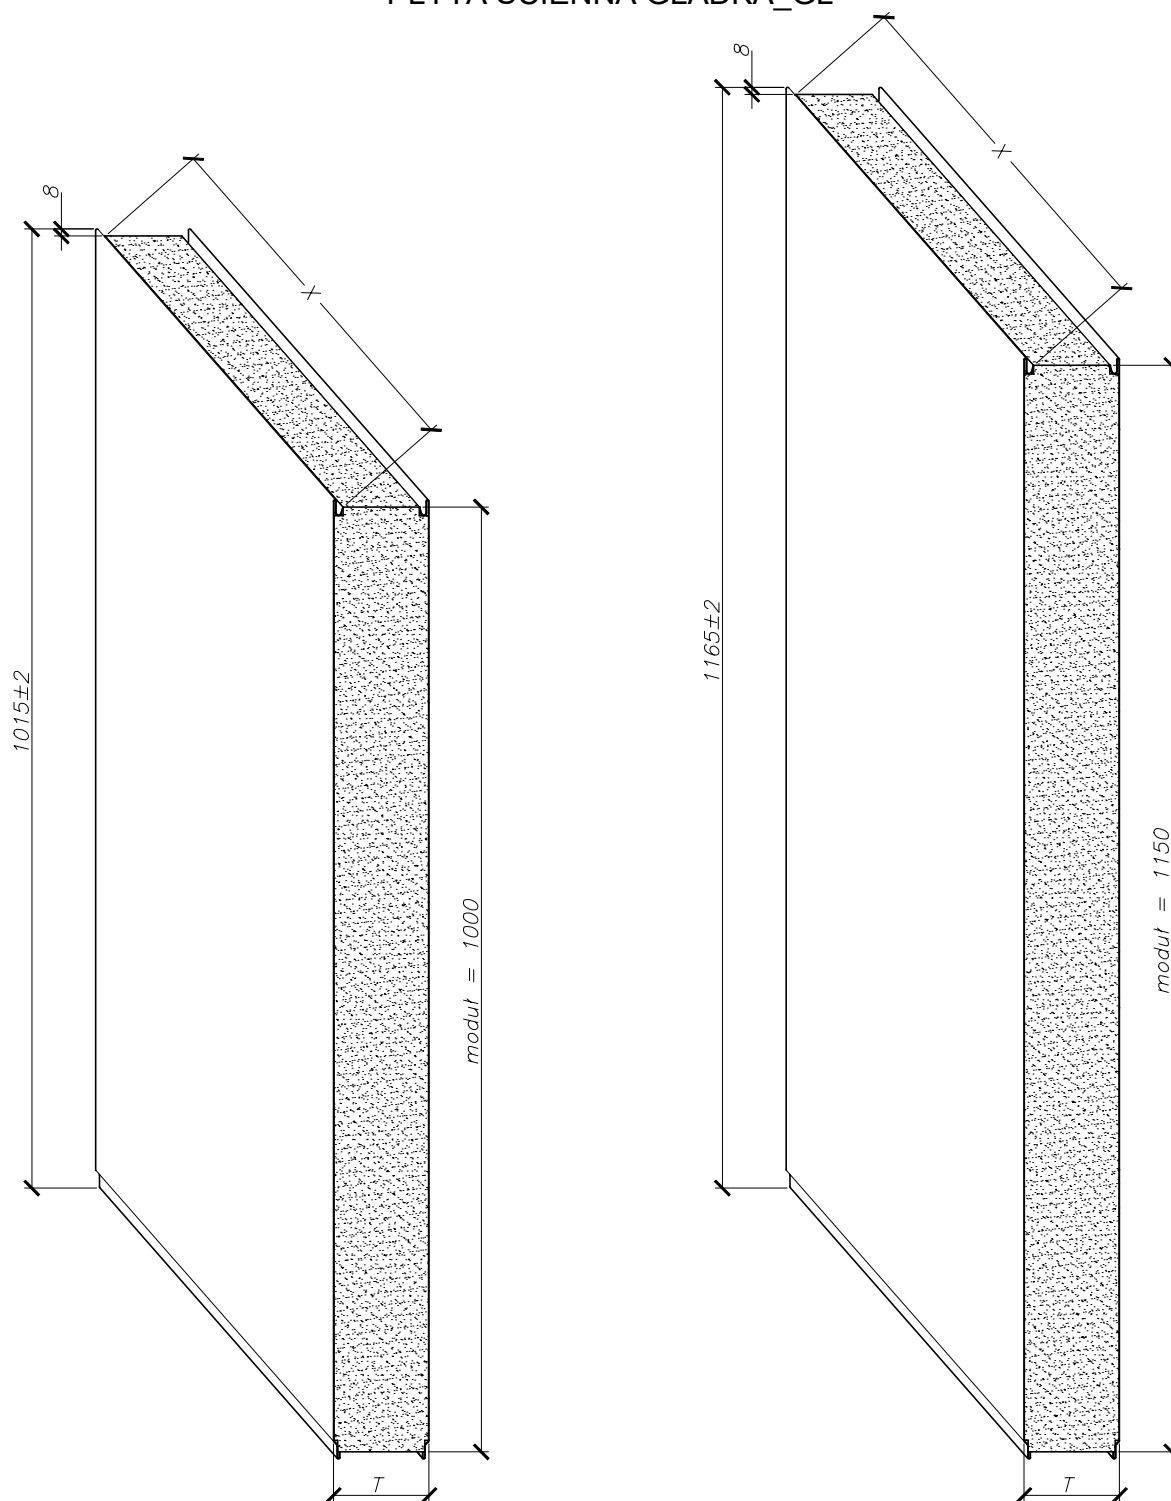

(  $T = 50, 75, 100, 150, 200, 250$  [mm] )

(  $X = 2000 - 18000$  [mm] )

**Płyty warstwowe i dociepleniowe**

MP ALAMENTTI Sp. z o.o.  
 42-282 Kruszyna  
 ul. Sobieskiego 18  
 tel: 34 362 18 32  
[www.alamenti.com.pl](http://www.alamenti.com.pl)

