


RYS. 3

PŁYTA ŚCIENNA ROWEK PERFOROWANY RO perf

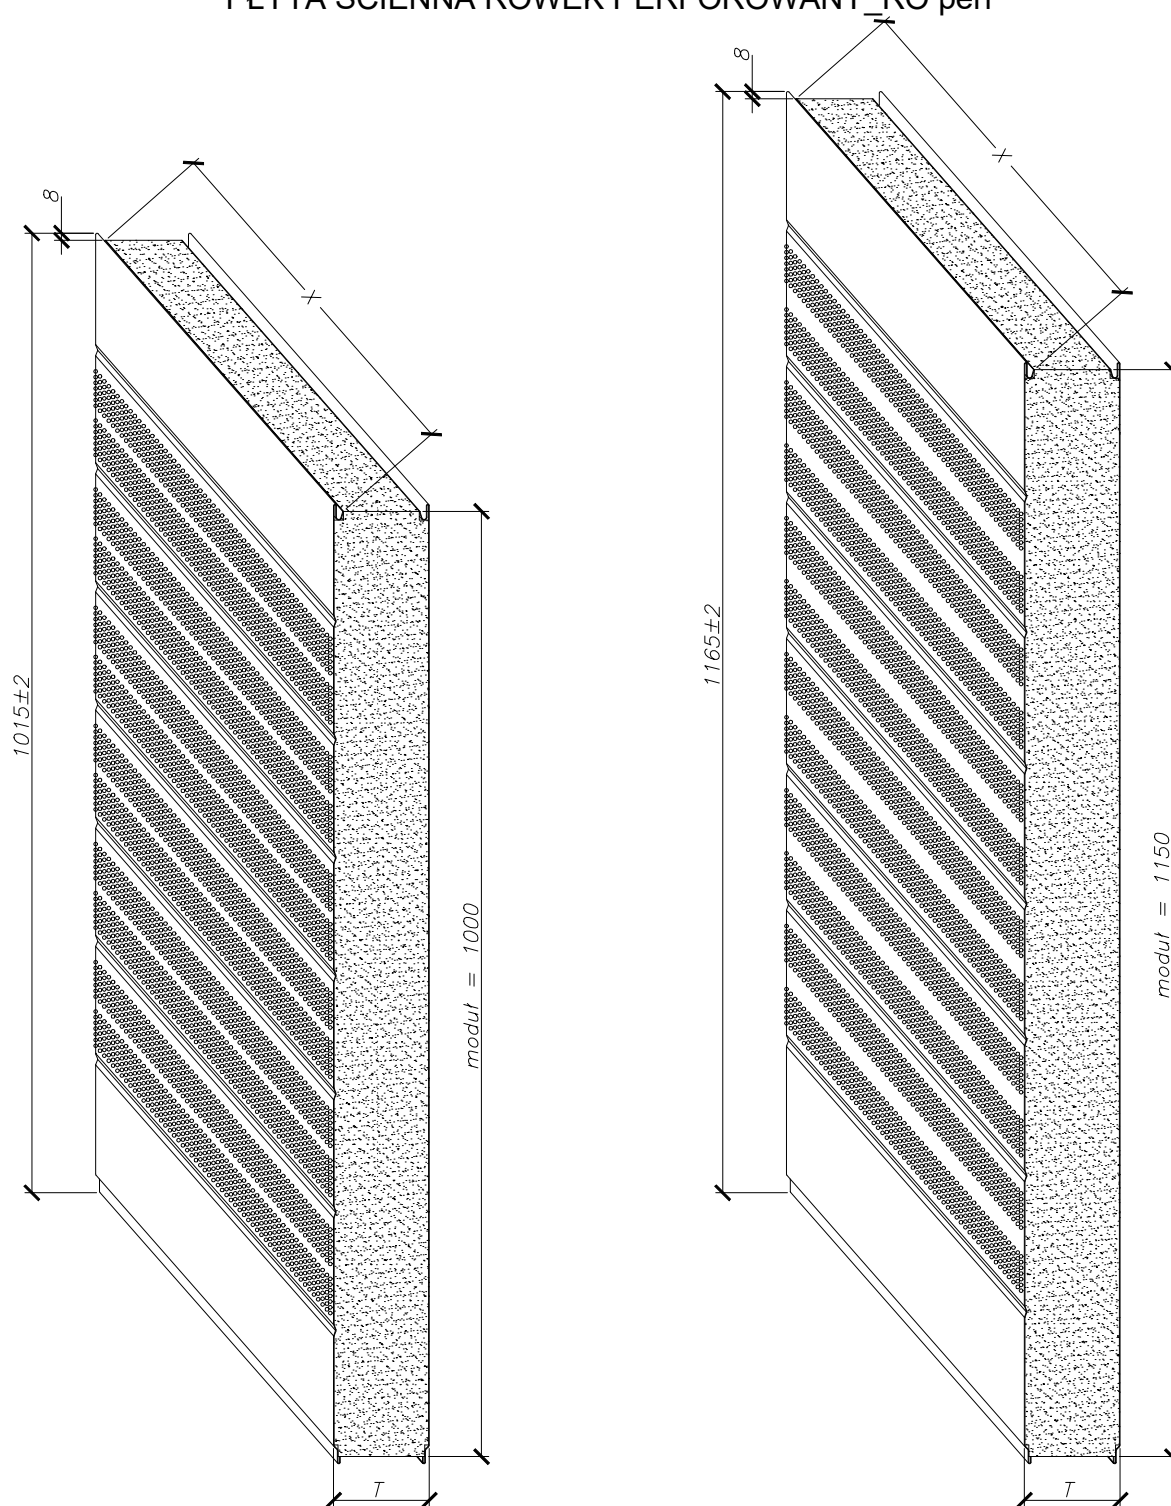

(T = 50, 75, 100, 150, 200, 250 [mm])

(X = 2000 - 18000 [mm])

Płyty warstwowe i dociepleniowe

MP ALAMENTTI Sp. z o.o.
 42-282 Kruszyna
 ul. Sobieskiego 18
 tel: 34 362 18 32
www.alamenti.com.pl

