


**RYS. 6**  
PŁYTA ŚCIENNA LINIOWE\_LA

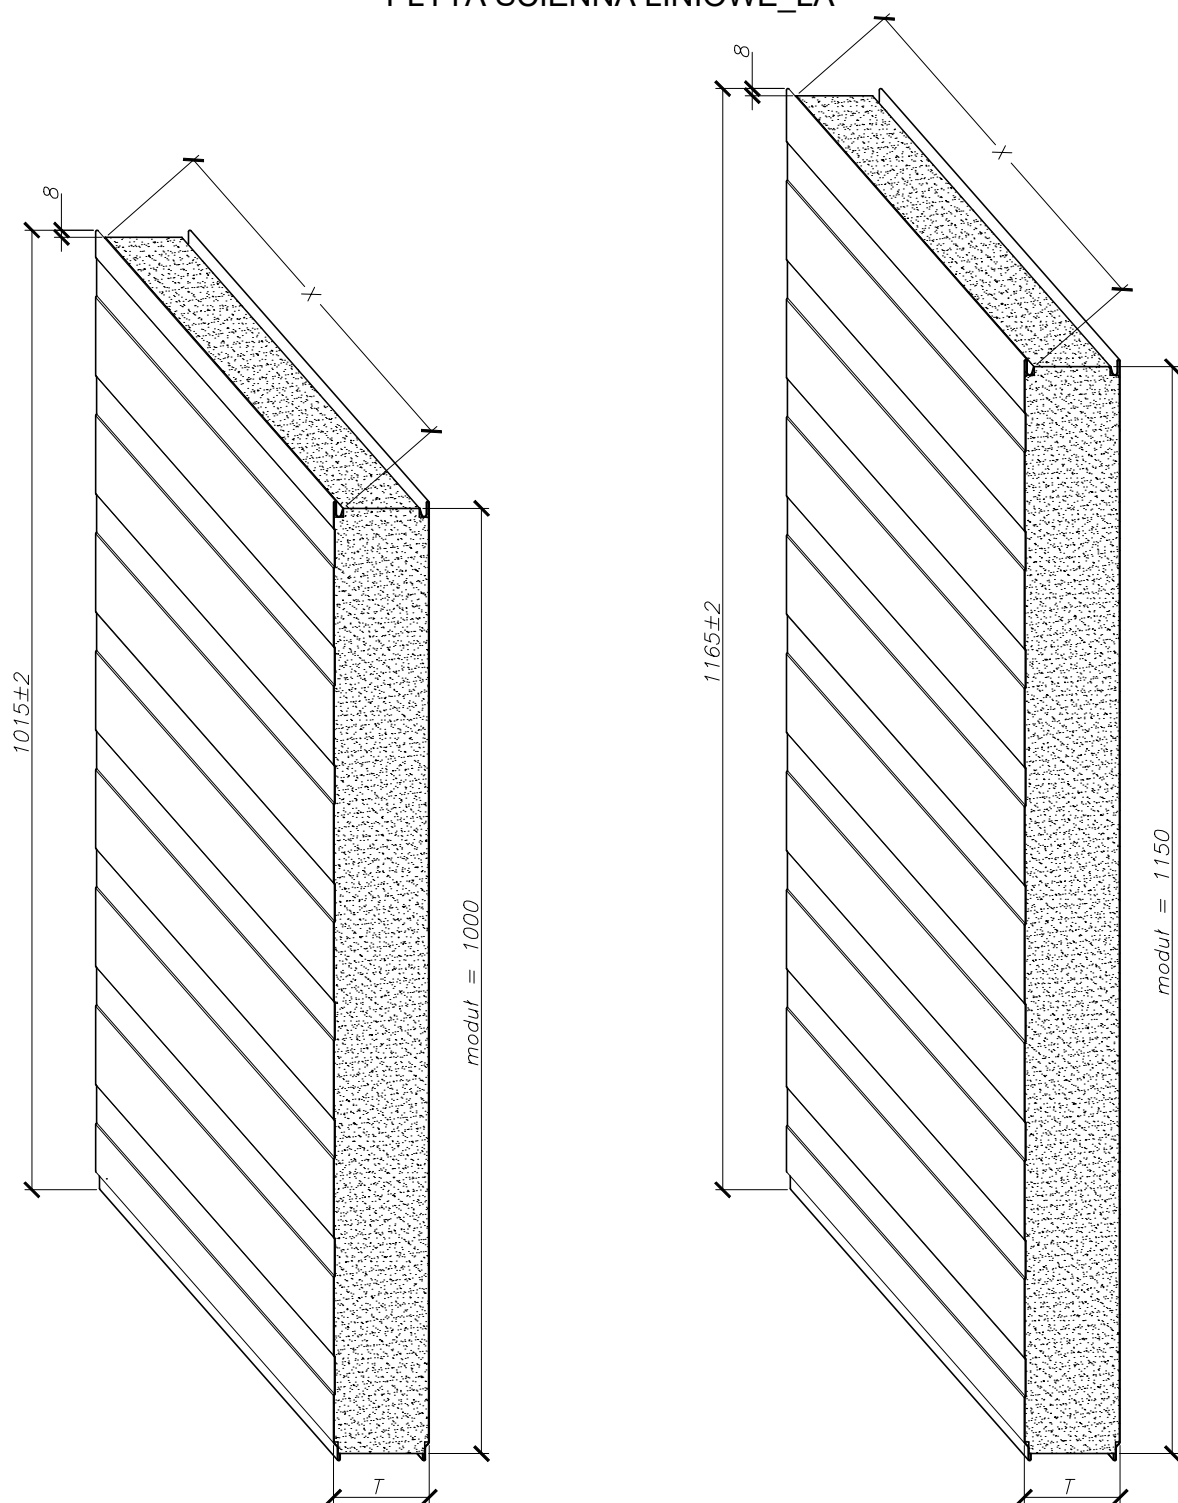

( T = 50, 75, 100, 150, 200, 250 [mm] )

( X = 2000 - 18000 [mm] )

**Płyty warstwowe i dociepleniowe**

MP ALAMENTTI Sp. z o.o.  
42-282 Kruszyna  
ul. Sobieskiego 18  
tel: 34 362 18 32  
[www.alamenti.com.pl](http://www.alamenti.com.pl)

